


大同高中平面圖

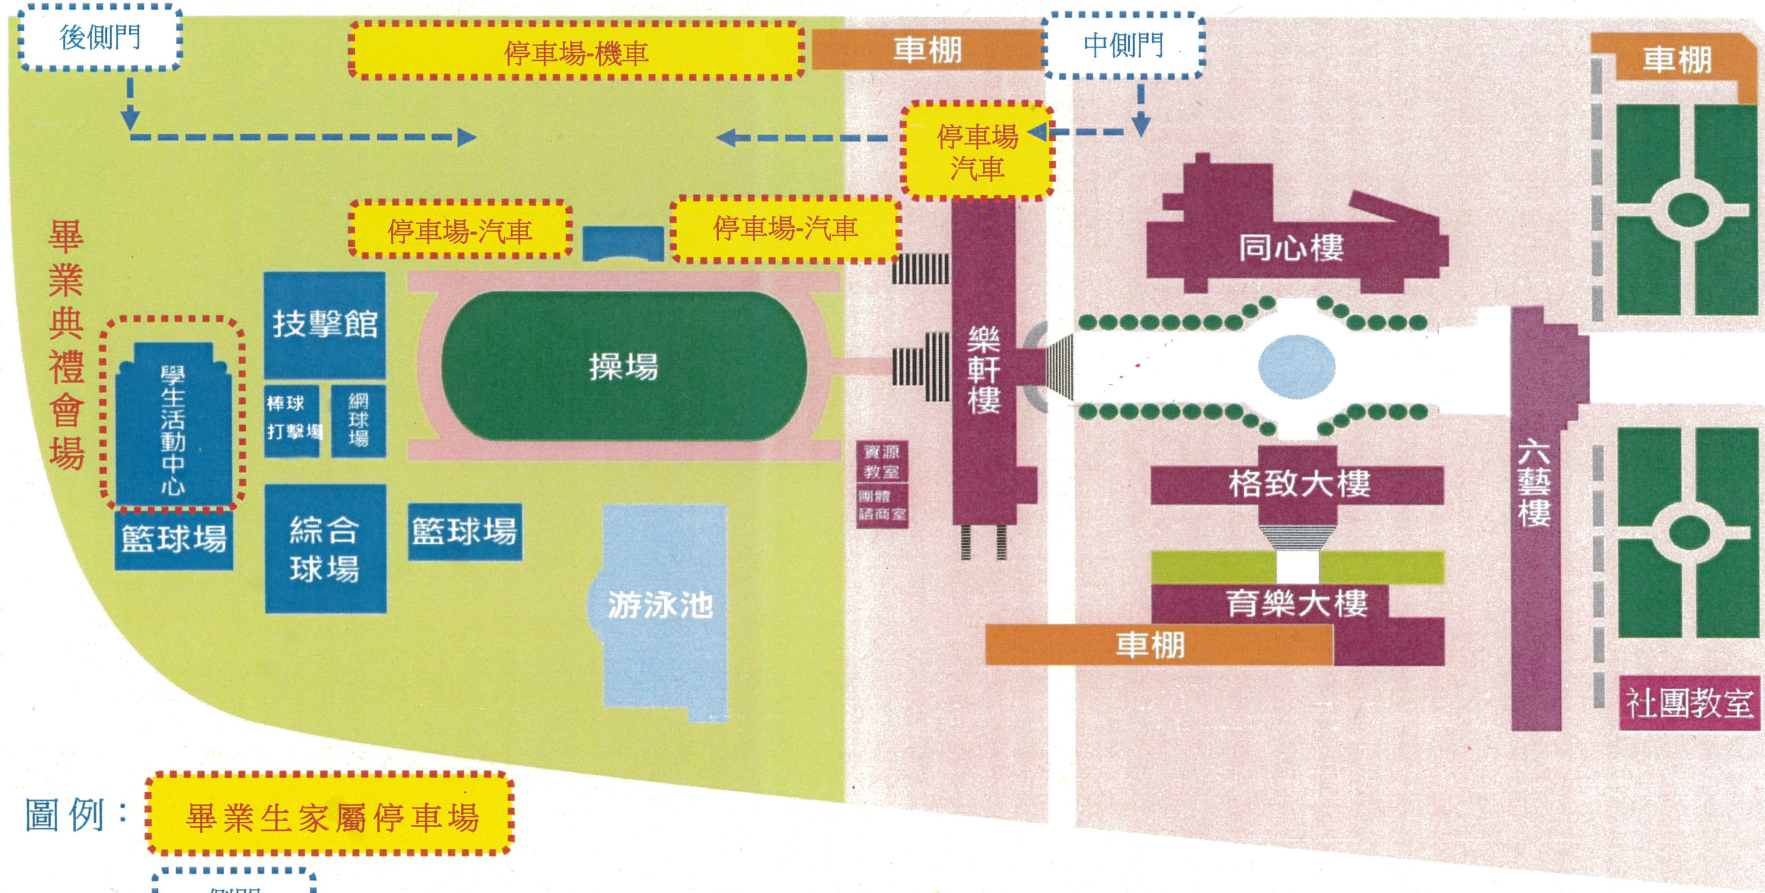

- 圖例：
- 畢業生家屬停車場
 - 側門